

**Схема расположения земельного участка
 на кадастровом плане территории
 Кадастровый квартал: 73:22:030204**


СИСТЕМА КООРДИНАТ МСК-73

Условный номер земельного участка:-ЗУ1
 Площадь земельного участка – 1726 кв.м.
 Адрес земельного участка:
 Российская Федерация, Ульяновская область,
 г.Барыш, ул.45 Стрелковой Дивизии, дом 16


Масштаб 1:2000

N	Координаты	
	X	Y
6	433006 15	1369797.56
n1	433005 09	1369802.28
n2	432996 35	1369802.04
n3	432993.70	1369801.23

Геодезические данные

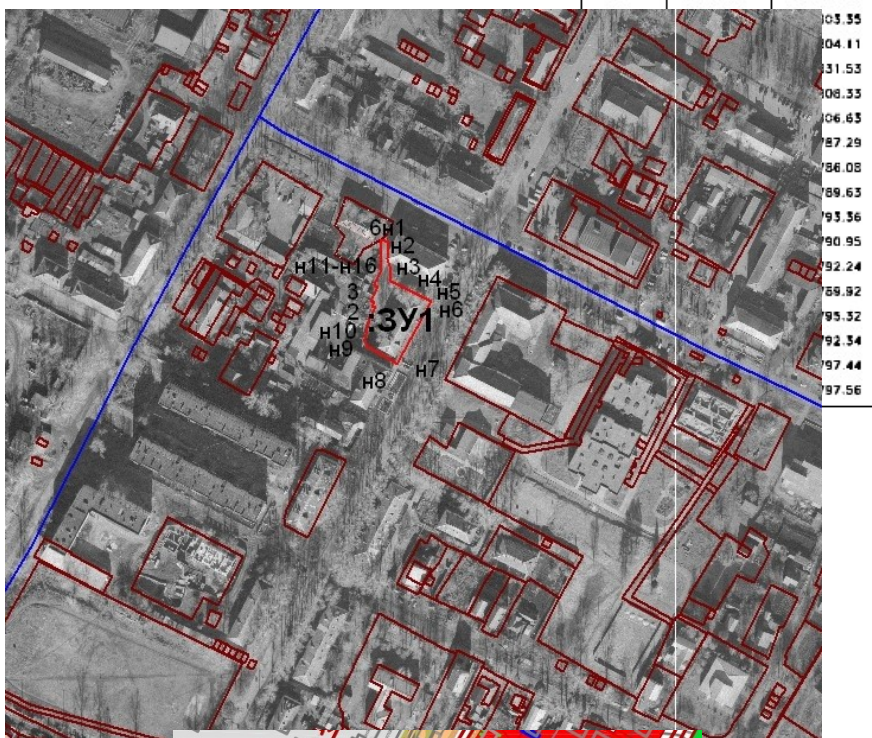

Ситуационный план

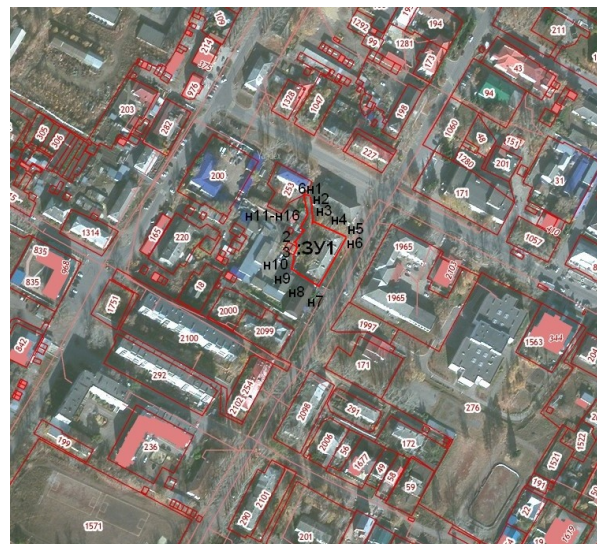

Условные обозначения:

- - граница кадастрового квартала
- - граница образуемого земельного участка
- - граница земельных участков, включенных в ГКН

73:22:030204 - номер кадастрового квартала
 :ЗУ1 - обозначение образуемого земельного участка
 n1 - характерная точка границ земельного участка, полученная в результате проведения кадастровых работ

Категория земель	Земли населенных пунктов
Территориальная зона образуемого земельного участка	О-1 Зона делового, общественного и коммерческого назначения
Вид разрешённого использования земельного участка	Основной
Разрешённое использование образуемого земельного участка	Код 2.6 Многоэтажная жилая застройка
Сведения об обеспечении доступа к образуемому земельному участку	Земли общего пользования

Схема расположения земельного участка
на кадастровом плане территории
Кадастровый квартал: 73:22:010202

СИСТЕМА КООРДИНАТ МСК-73

Условный номер земельного участка:-ЗУ1
Площадь земельного участка – 3154 кв.м.
Адрес земельного участка:
Российская Федерация, Ульяновская область,
г.Барыш, ул.Больничная, дом 32

Геодетические данные

N	Координаты	
	X	Y
н1	435064.75	1369171.55
н2	435084.16	1369198.57
н3	435018.00	1369245.08
н4	434997.32	1369215.27
н5	435002.55	1369211.39
н6	434996.63	1369202.63
н7	435034.92	1369186.90
н8	435035.64	1369187.83
н9	435045.75	1369180.91
3	435046.53	1369182.01
2	435051.59	1369178.42
н10	435050.58	1369176.99
н1	435064.75	1369171.55

Масштаб 1:3000



Ситуационный план



Категория земель	Земли населенных пунктов
Территориальная зона образуемого земельного участка	Ж-2 Зона многоквартирной среднетажной и малоэтажной застройки
Вид разрешённого использования земельного участка	Основной
Разрешённое использование образуемого земельного участка	Код 2.5 Среднетажная жилая застройка
Сведения об обеспечении доступа к образуемому земельному участку	Земли общего пользования

Условные обозначения:

- граница кадастрового квартала
- граница образуемого земельного участка
- граница земельных участков, включенных в ГКН

73:22:010202 - номер кадастрового квартала

:ЗУ1 - обозначение образуемого земельного участка

н1 - характерная точка границ земельного участка, полученная в результате проведения кадастровых работ

OT _____ №_____

N	Координаты	
	X	Y
н1	435127.08	1368991.96
н2	435141.83	1369007.41
н3	435095.05	1369042.17
2	435088.70	1369032.84
1	435072.61	1369009.20
12	435068.14	1369006.41
н4	435106.55	1368981.76
н5	435099.05	1368967.88
н6	435104.96	1368964.44
н1	435127.08	1368991.96



Категория земель	Земли населенных пунктов
Территориальная зона образуемого земельного участка	Ж-2 Зона многоквартирной среднетажной и малоэтажной застройки
Вид разрешённого использования земельного участка	Основной
Разрешённое использование образуемого земельного участка	Код 2.5 Среднетажная жилая застройка
Сведения об обеспечении доступа к образуемому земельному участку	Земли общего пользования

**Схема расположения земельного участка
на кадастровом плане территории**
Кадастровый квартал: 73:22:010207

СИСТЕМА КООРДИНАТ МСК-73

Условный номер земельного участка - :ЗУ1
Площадь земельного участка – 2852 кв.м.
Адрес земельного участка:
Российская Федерация, Ульяновская область,
г.Барыш, ул.Механизаторов, дом 57/1

Масштаб 1:2000

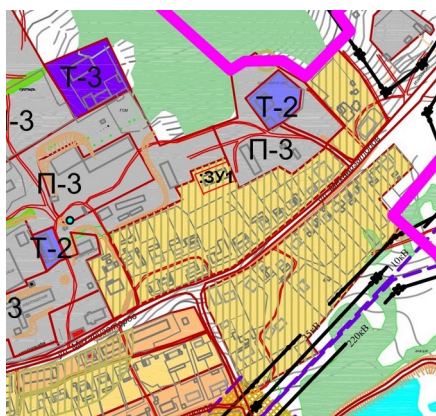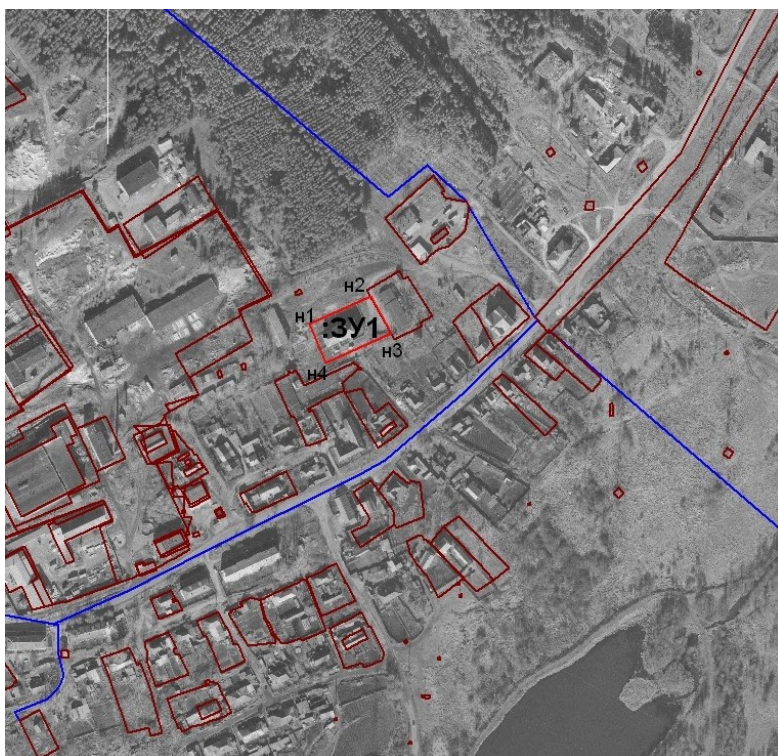

Геодетические данные

N	Координаты	
	X	Y
н1	433822.45	1372199.12
н2	433850.15	1372259.69
н3	433813.84	1372280.23
н4	433784.45	1372215.94
н1	433822.45	1372199.12

Ситуационный план



Категория земель	Земли населенных пунктов
Территориальная зона образуемого земельного участка	Ж-1 Зона индивидуальной застройки с приусадебными земельными участками
Вид разрешенного использования земельного участка	Основной
Разрешенное использование образуемого земельного участка	Код 2.1.1. Малоэтажная многоквартирная жилая застройка
Сведения об обеспечении доступа к образуемому земельному участку	Земли общего пользования

Условные обозначения:

— граница кадастрового квартала
— граница образуемого земельного участка
— граница земельных участков, включенных в ГКН

73:22:010207 - номер кадастрового квартала
:ЗУ1 - обозначение образуемого земельного участка
н1 - характерная точка границ земельного участка, полученная в результате проведения кадастровых работ

Схема расположения земельного участка
на кадастровом плане территории
Кадастровый квартал: 73:22:030202

СИСТЕМА КООРДИНАТ МСК-73

Условный номер земельного участка:-ЗУ1
Площадь земельного участка – 826 кв.м.
Адрес земельного участка:
Российская Федерация, Ульяновская область,
г.Барыш, пер.Пушкина, дом 16


Масштаб 1:2000

Геодезические данные

N	Координаты	
	X	Y
8.00	1369562.82	
4.01	1369588.79	
1.58	1369587.62	
0.64	1369589.37	
9.08	1369578.98	
3.40	1369552.05	
6.14	1369557.31	
3.00	1369562.82	



Ситуационный план

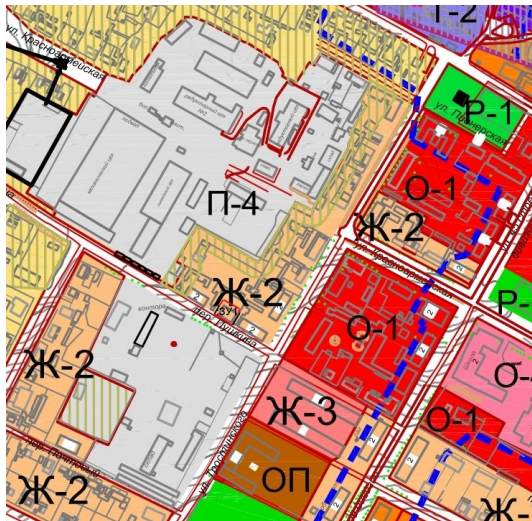

Категория земель	Земли населенных пунктов
Территориальная зона образуемого земельного участка	Ж-2 Зона многоквартирной среднетажной и малоэтажной застройки
Вид разрешенного использования земельного участка	Основной
Разрешенное использование образуемого земельного участка	Код 2.5 Среднетажная жилая застройка
Сведения об обеспечении доступа к образуемому земельному участку	Земли общего пользования

Условные обозначения:

- граница кадастрового квартала
 - граница образуемого земельного участка
 - граница земельных участков, включенных в ГКН
- 73:22:030202 - номер кадастрового квартала
:ЗУ1 - обозначение образуемого земельного участка
n1 - характерная точка границ земельного участка, полученная в результате проведения кадастровых работ

**Схема расположения земельного участка
на кадастровом плане территории
Кадастровый квартал: 73:22:030202**

СИСТЕМА КООРДИНАТ МСК-73

Условный номер земельного участка:-3У1
Площадь земельного участка – 1225 кв.м.
Адрес земельного участка:
Российская Федерация, Ульяновская область,
г.Барыш, ул. Тростинского, дом 16

Масштаб 1:2000



Геодетические данные

N	Координаты	
	X	Y
н1	433019.00	1369609.83
н2	433010.85	1369631.85
н3	433016.65	1369635.03
н4	433007.6	1369651.69
9	432971.29	1369631.95
6	432982.01	1369612.27
2	432984.76	1369613.69
н5	432996.45	1369620.59
н6	433005.65	1369602.51
н1	433019.00	1369609.83

Ситуационный план



Условные обозначения:

- граница кадастрового квартала
 - граница образуемого земельного участка
 - граница земельных участков, включенных в ГКН
- 73:22:030202 - номер кадастрового квартала
:3У1 - обозначение образуемого земельного участка
н1 - характерная точка границ земельного участка, полученная в результате проведения кадастровых работ

Категория земель	Земли населенных пунктов
Территориальная зона образуемого земельного участка	Ж-2 Зона многоквартирной среднетажной и малоэтажной застройки
Вид разрешенного использования земельного участка	Основной
Разрешенное использование образуемого земельного участка	Код 2.5 Среднетажная жилая застройка
Сведения об обеспечении доступа к образуемому земельному участку	Земли общего пользования

Схема расположения земельного участка
на кадастровом плане территории
Кадастровый квартал: 73:22:010202


СИСТЕМА КООРДИНАТ МСК-73

Условный номер земельного участка:-ЗУ1
Площадь земельного участка – 1843 кв.м.
Адрес земельного участка:
Российская Федерация, Ульяновская область,
г.Барыш, ул.Фабричная, дом 3


Геодезические данные

N	Координаты	
	X	Y
н1	435040.01	1369138.10
н2	435055.98	1369158.22
н3	434993.10	1369198.41
н4	434983.99	1369194.73
н5	434985.49	1369193.31
н6	434985.66	1369192.26
н7	434985.48	1369187.81
н8	434985.48	1369175.82
н9	434990.20	1369172.60
н10	434993.75	1369169.62
н11	435000.80	1369162.96
н1	435040.01	1369138.10

Масштаб 1:3000

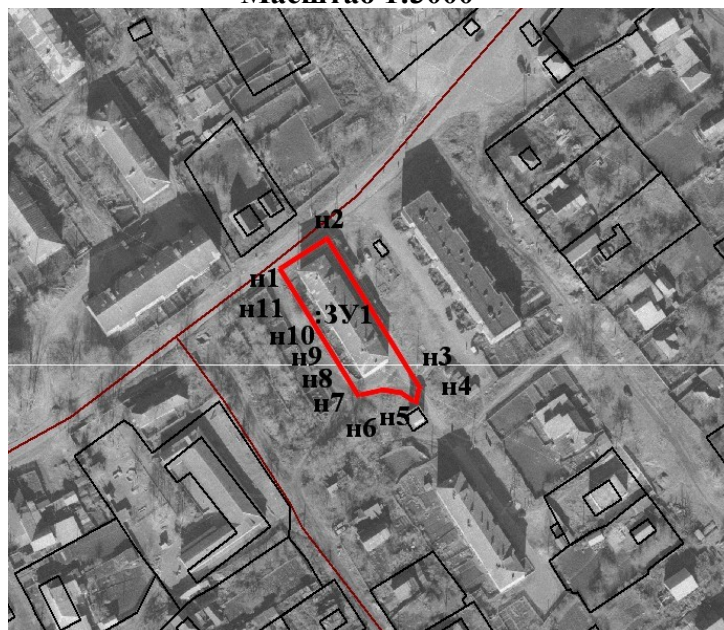

Ситуационный план

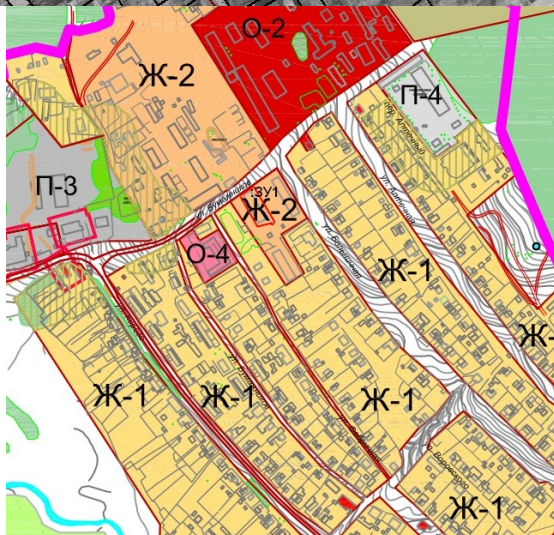

Категория земель	Земли населенных пунктов
Территориальная зона образуемого земельного участка	Ж-2 Зона многоквартирной среднетажной и малоэтажной застройки
Вид разрешенного использования земельного участка	Основной
Разрешенное использование образуемого земельного участка	Код 2.5 Среднетажная жилая застройка
Сведения об обеспечении доступа к образуемому земельному участку	Земли общего пользования

Условные обозначения:


- граница кадастрового квартала
 - граница образуемого земельного участка
 - граница земельных участков, включенных в ГКН
- 73:22:010202 - номер кадастрового квартала
ЗУ1 - обозначение образуемого земельного участка
н1 - характерная точка границ земельного участка, полученная в результате проведения кадастровых работ

Схема расположения земельного участка на кадастровом плане территории
 образуемого путем перераспределения земельного участка, находящегося в муниципальной собственности
 с кадастровым номером 73:22:030205:163
 и части земель, право государственной или муниципальной собственности на которые не разграничено
 Общая площадь земельного участка образуемая путем перераспределения - 2446 кв.м.

М 1:3000



Ситуационный план

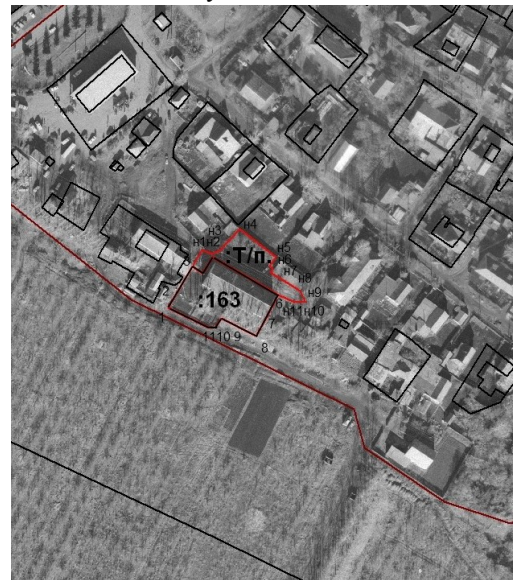

Адрес земельного участка: Ульяновская область, г. Барыш, пер. Труда, дом 4А
 Общая площадь земельного участка образуемая путем перераспределения составила :ЗУ1 -2446 кв.м.

Земельный участок с кадастровым номером 73:22:030205:163		
Разрешенное использование земельного участка: для размещения двухэтажного многоквартирного жилого дома		
Площадь земельного участка с кадастровым номером 73:22:030205:163 -1561 кв.м.		
Условный номер земельного участка :Т/п1 в кадастровом квартале 73:22:030205		
Площадь земельного участка :Т/п1 в кадастровом квартале 73:22:030205 – 885 кв.м.		
Площадь земельного участка, образуемая путем перераспределения составила : ЗУ1 -2446 кв.м.		
Обозначение характерных точек границ	Координаты, (МСК-73)	
	X	Y
1	2	3
п1	432265,11	1370132,53
п2	432263,85	1370135,29
п3	432266,45	1370140,69
п4	432277,85	1370153,16
п5	432261,15	1370174,58
п6	432256,00	1370170,89
п7	432254,60	1370172,96
п8	432252,35	1370171,44
п9	432241,90	1370188,21
п10	432235,75	1370191,54
п11	432236,28	1370184,27
6	432239,94	1370176,03
7	432225,33	1370168,42
8	432216,41	1370163,44
9	432226,48	1370143,56
10	432221,09	1370140,13
11	432221,28	1370136,89
1	432232,25	1370113,74
2	432236,43	1370116,05
3	432255,67	1370127,12
п1	432265,11	1370132,53

Условные обозначения:

- Граница кадастрового квартала
- Образуемый земельный участок
- Границы земельных участков включенные в ГКН
- ▨ Перераспределение

73:22:030205 номер кадастрового квартала

:ЗУ1 - образуемый земельный участок

п1 – характерная точка границы земельного участка полученная в результате кадастровых работ

1 - характерная точка границы земельного участка включенная в ГКН

Категория земельного участка	Земли населенных пунктов
Территориальная зона земельного участка	Ж-2 Зона многоквартирной среднеэтажной и малоэтажной застройки
Вид разрешенного использования	Код. 2.5 Среднеэтажная жилая застройка
Сведения об обеспечении доступа к образуемому земельному участку	земли общего пользования

Схема расположения земельного участка на кадастровом плане территории
 образуемого путем перераспределения земельного участка, находящегося в муниципальной собственности
 с кадастровым номером 73:22:030205:288
 и части земель, право государственной или муниципальной собственности на которые не разграничено
 Общая площадь земельного участка образуемая путем перераспределения - 1214 кв.м.

М 1:3000

Ситуационный план



Адрес земельного участка: Ульяновская область, г. Барыш, пер.Труда, дом 6
 Общая площадь земельного участка образуемая путем перераспределения составила :ЗУ1 -1214 кв.м.

Земельный участок с кадастровым номером 73:22:030205:288		
Разрешенное использование земельного участка: Под 14-ти квартирным жилым домом		
Площадь земельного участка с кадастровым номером 73:22:030205:288 -825 кв.м.		
Условный номер земельного участка :Т/п1 в кадастровом квартале 73:22:030205		
Площадь земельного участка :Т/п1 в кадастровом квартале 73:22:030205 – 389 кв.м.		
Площадь земельного участка, образуемая путем перераспределения составила : ЗУ1 -1214 кв.м.		
Обозначение характерных точек границ	Координаты, (МСК-73)	
	X	Y
1	2	3
п1	432259,65	1370205,63
п2	432257,40	1370209,22
п3	432277,30	1370225,58
7	432271,02	1370232,48
8	432262,07	1370244,10
9	432259,32	1370244,19
10	432251,85	1370238,24
11	432252,39	1370237,08
12	432230,44	1370220,73
13	432234,48	1370214,75
14	432233,37	1370213,89
15	432232,60	1370213,25
1	432240,88	1370202,00
п4	432235,75	1370191,54
п5	432241,90	1370188,21
п6	432244,05	1370192,20
п1	432259,65	1370205,63

Условные обозначения:

- Граница кадастрового квартала
- Образуемый земельный участок
- Границы земельных участков включенные в ГКН
- ▨ Перераспределение

73:22:030205 номер кадастрового квартала

:ЗУ1 - образуемый земельный участок

п1 – характерная точка границы земельного участка полученная в результате кадастровых работ


1 - характерная точка границы земельного участка включенная в ГКН

Категория земельного участка	Земли населенных пунктов
Территориальная зона земельного участка	Ж-2 Зона многоквартирной среднеэтажной и малоэтажной застройки
Вид разрешенного использования	Код. 2.5 Среднеэтажная жилая застройка
Сведения об обеспечении доступа к образуемому земельному участку	земли общего пользования

Схема расположения земельного участка на кадастровом плане территории
образуемого путем перераспределения земельного участка, находящегося в муниципальной собственности
с кадастровым номером 73:22:030206:252
и части земель, право государственной или муниципальной собственности на которые не разграничено
Общая площадь земельного участка образуемая путем перераспределения - 3287 кв.м.

М 1:3500

Ситуационный план

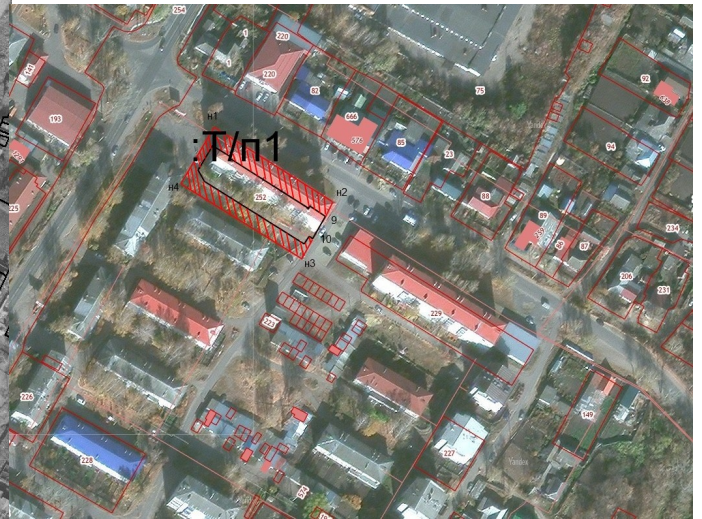

Адрес земельного участка: Ульяновская область, г. Барыш, ул. Советская, дом 170
Общая площадь земельного участка образуемая путем перераспределения составила :ЗУ1 -3287 кв.м.

Земельный участок с кадастровым номером 73:22:030206:252		
Разрешенное использование земельного участка: под 64-х квартирным жилым домом		
Площадь земельного участка с кадастровым номером 73:22:030206:252 – 1294 кв.м.		
Условный номер земельного участка :Т/п1 в кадастровом квартале 73:22:030206		
Площадь земельного участка :Т/п1 в кадастровом квартале 73:22:030206 – 1993 кв.м.		
Площадь земельного участка, образуемая путем перераспределения составила : ЗУ1 -3287 кв.м.		
Обозначение характерных точек границ	Координаты, (МСК-73)	
	X	Y
1	2	3
н1	432914,88	1370519,28
н2	432876,25	1370587,21
9	432867,20	1370582,02
10	432855,26	1370575,13
н3	432838,90	1370565,67
н4	432879,23	1370498,88
н1	432914,88	1370519,28

Условные обозначения:

-  Граница кадастрового квартала
-  Образуемый земельный участок
-  Границы земельных участков включенные в ГКН
-  Перераспределение

73:22:030206 номер кадастрового квартала

:ЗУ1 - образуемый земельный участок

н1 – характерная точка границы земельного участка полученная в результате кадастровых работ


1 - характерная точка границы земельного участка включенная в ГКН

Категория земельного участка	Земли населенных пунктов
Территориальная зона земельного участка	Ж-3 Зона многоквартирной многоэтажной застройки 5 этажей и выше
Вид разрешенного использования	Код. 2.6 Многоэтажная жилая застройка
Сведения об обеспечении доступа к образуемому земельному участку	земли общего пользования

Схема расположения земельного участка на кадастровом плане территории
образуемого путем перераспределения земельного участка, находящегося в муниципальной собственности
с кадастровым номером 73:22:030206:229
и части земель, право государственной или муниципальной собственности на которые не разграничено
Общая площадь земельного участка образуемая путем перераспределения - 5247 кв.м.

М 1:3000

Ситуационный план

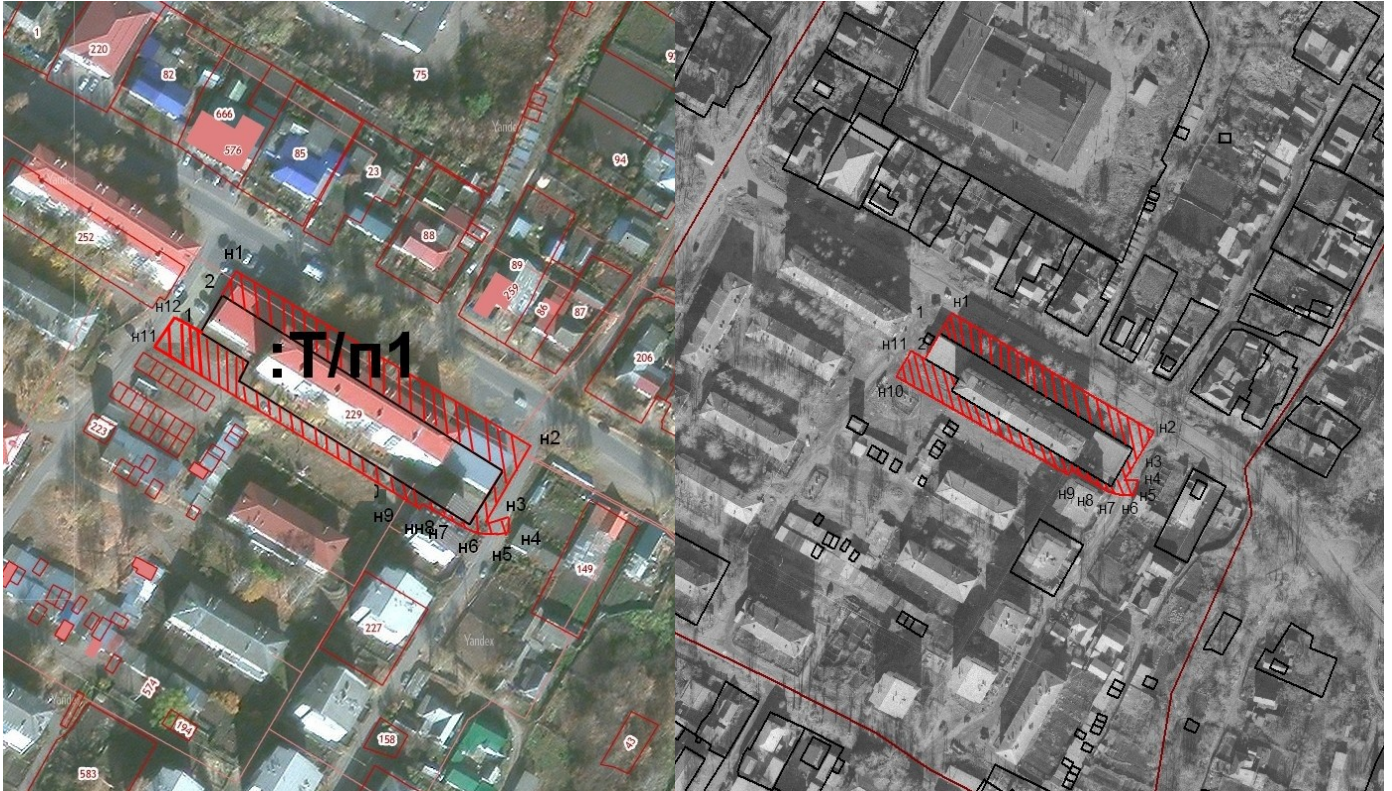

Адрес земельного участка: Ульяновская область, г. Барыш, ул. Советская, дом 172
Общая площадь земельного участка образуемая путем перераспределения составила :ЗУ1 -5247 кв.м.

Земельный участок с кадастровым номером 73:22:030206:229

Разрешенное использование земельного участка: Для размещения домов среднеэтажной и многоэтажной жилой застройки (пятиэтажный 64-х квартирный жилой дом)

Площадь земельного участка с кадастровым номером 73:22:030206:229 -2499 кв.м.

Условный номер земельного участка :Т/п1 в кадастровом квартале 73:22:030206

Площадь земельного участка :Т/п1 в кадастровом квартале 73:22:030206 – 2748 кв.м.

Площадь земельного участка, образуемая путем перераспределения составила : ЗУ1 -5247 кв.м.

Обозначение характерных точек границ	Координаты, (МСК-73)	
	X	Y
1	2	3
п1	432867,65	1370601,81
п2	432805,71	1370706,94
п3	432780,26	1370691,73
п4	432780,88	1370698,66
п5	432772,63	1370696,91
п6	432772,95	1370688,82
п7	432774,72	1370683,15
п8	432786,01	1370664,27
п9	432783,44	1370662,72
п10	432834,65	1370572,92
п11	432848,08	1370580,68
1	432843,86	1370587,92
2	432857,08	1370595,65
п1	432867,65	1370601,81

Условные обозначения:

- Граница кадастрового квартала
- Образуемый земельный участок
- Границы земельных участков включенные в ГКН
- Перераспределение

73:22:030206 номер кадастрового квартала

:ЗУ1 - образуемый земельный участок

п1 – характерная точка границы земельного участка, полученная в результате кадастровых работ

1 - характерная точка границы земельного участка, включенная в ГКН

Категория земельного участка	Земли населенных пунктов
Территориальная зона земельного участка	Ж-3 Зона многоквартирной многоэтажной застройки 5 этажей и выше
Вид разрешенного использования	Код. 2.6 Многоэтажная жилая застройка
Сведения об обеспечении доступа к образуемому земельному участку	земли общего пользования

Схема расположения земельного участка
на кадастровом плане территории
Кадастровый квартал: 73:22:010202

СИСТЕМА КООРДИНАТ МСК-73

Условный номер земельного участка:-3У1
Площадь земельного участка – 2178 кв.м.
Адрес земельного участка:
Российская Федерация, Ульяновская область,
г.Барыш, ул.Фабричная, дом 5


Геодетические данные

N	Координаты	
	X	Y
н1	434983.99	1369194.73
	4993.10	1369198.41
	4969.68	1369213.38
	4971.93	1369217.32
	4929.6	1369246.23
	4919.99	1369245.79
	4907.56	1369253.64
	4898.36	1369243.55
	4906.08	1369237.83
	4900.38	1369229.52
	4958.35	1369193.51
	4966.11	1369207.12
	4975.83	1369200.40
	4983.99	1369194.73

Масштаб 1:2000



Ситуационный план

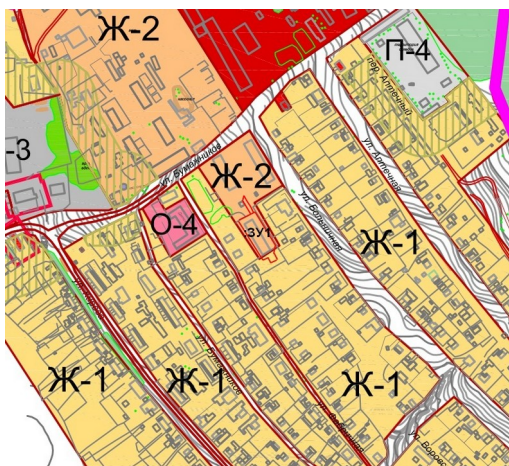

Категория земель	Земли населенных пунктов
Территориальная зона образуемого земельного участка	Ж-2 Зона многоквартирной среднеэтажной и малоэтажной застройки
Вид разрешенного использования земельного участка	Основной
Разрешенное использование образуемого земельного участка	Код 2.5 Среднеэтажная жилая застройка
Сведения об обеспечении доступа к образуемому земельному участку	Земли общего пользования

Условные обозначения:

- граница кадастрового квартала
- граница образуемого земельного участка
- граница земельных участков, включенных в ГКН

73:22:010202 - номер кадастрового квартала
:3У1 - обозначение образуемого земельного участка

н1 - характерная точка границ земельного участка, полученная в результате проведения кадастровых работ