









Приложение 9 - Схема теплоснабжения г. Барыш (Котельная ОГБПОУ БИТТ)

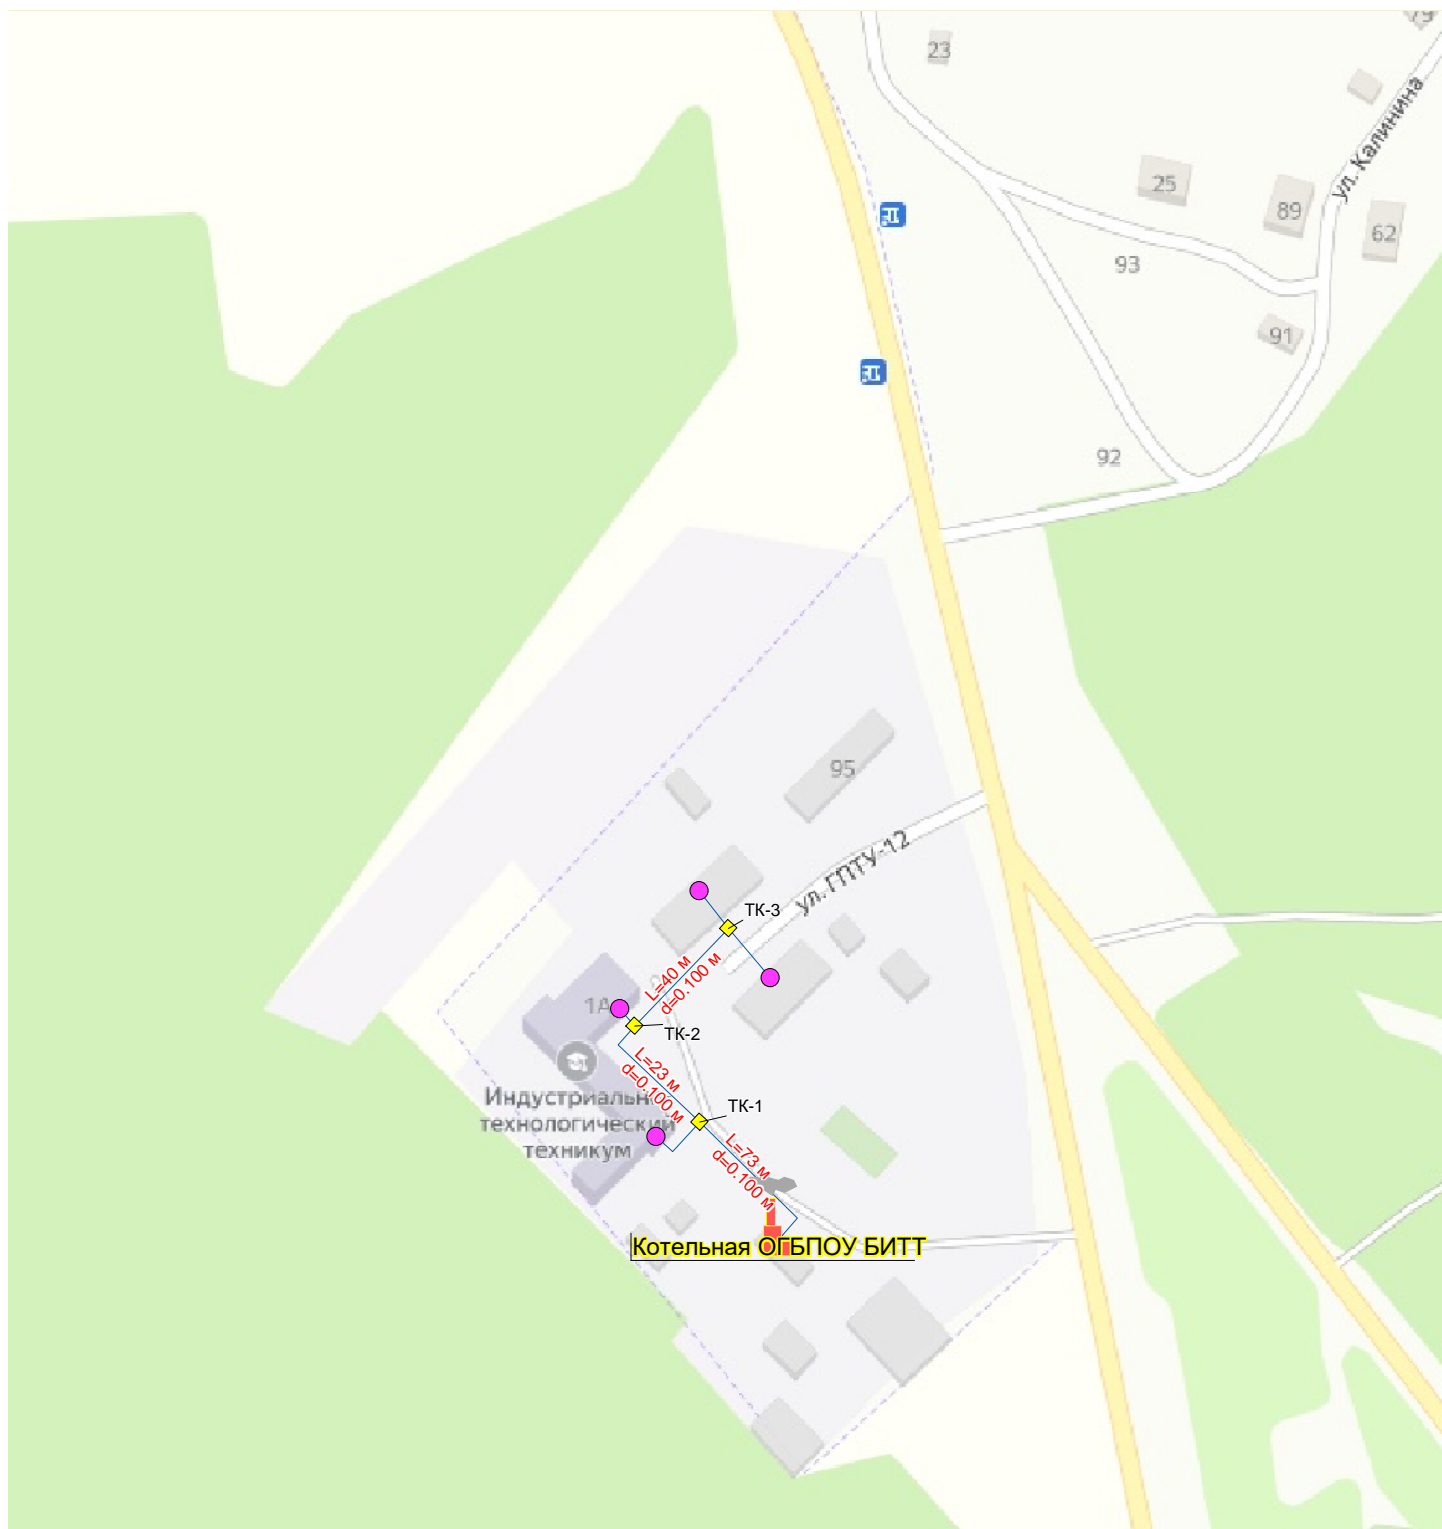

Условные обозначения

-  Котельная
-  Котельная (откл.)
-  Узел. разветвление
-  Тепловая камера
-  Потребитель
-  Потребитель (откл.)
-  Участок тепловой сети