


Карта градостроительного зонирования с. Живайкино
 муниципального образования "Живайкинское сельское поселение" Барышского района Ульяновской области

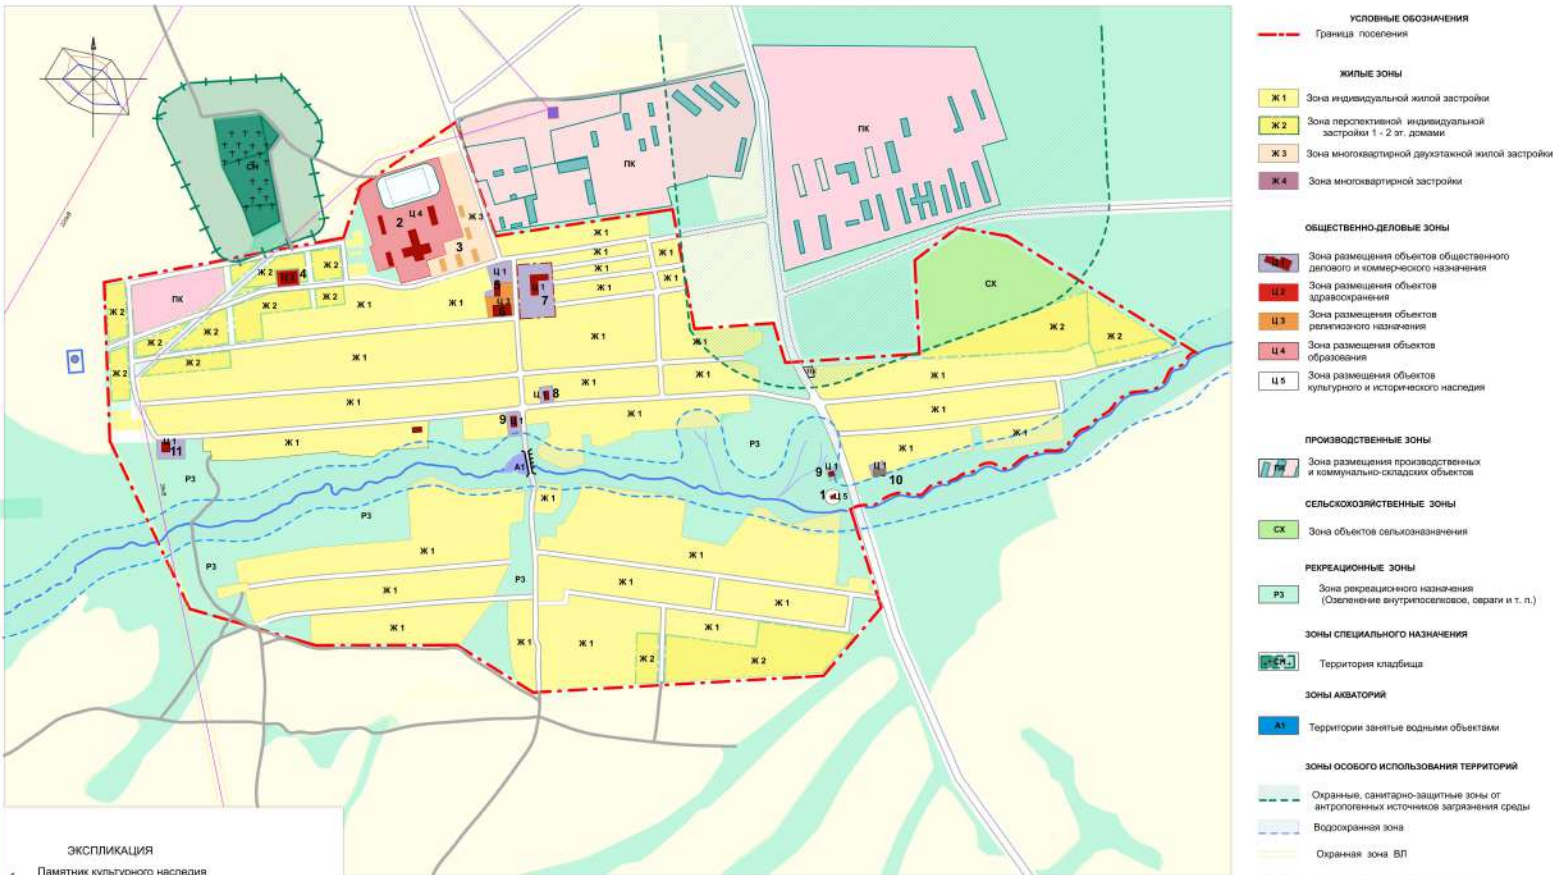

- ЭКСПЛИКАЦИЯ**
- 1 Памятник культурного наследия
Здание паровой мельницы
 - 2 Живайкинская средняя общеобразовательная школа
 - 3 Многоквартирные 2х этажные дома
 - 4 Живайкинская участковая больница
 - 5 Живайкинский Дом культуры
 - 6 Строящаяся церковь
 - 7 Общественное multifunctionalное здание
 - 8 Администрация М. О. "Живайкинского сельского поселения"
 - 9 Магазин
 - 10 Аптека
 - 11 Живайкинское лесничество

				Администрация муниципального образования "Барышский район"			
				муниципальное образование			
				Живайкинское сельское поселение			
				Барышского района Ульяновской области			
Имя	Кол	Листы	№	Дата	Составитель	Проверенный	Листы
Рисовал	Волков А.С.				Григорьев С.В.		
Генплан	Волков А.С.				Волков А.С.		
Норматив	Козлов С.И.						
				Карта градостроительного зонирования		ООО "Живайкино"	